



2F

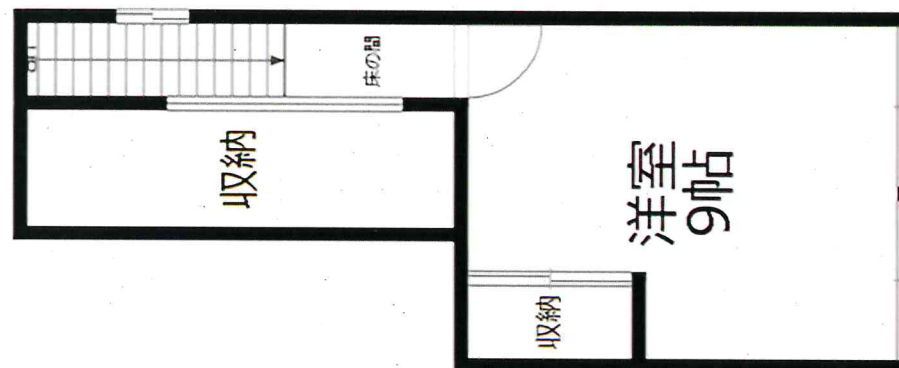

1F

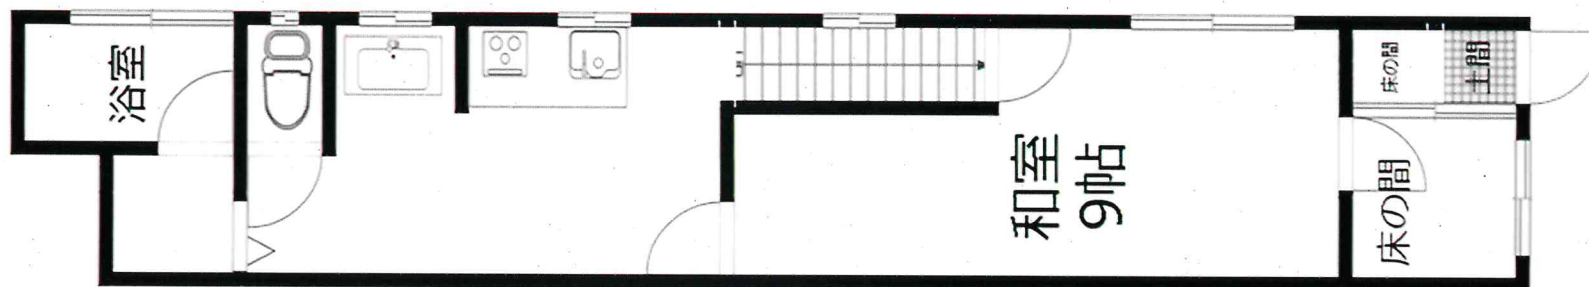

※本図は各部屋の位置関係を大まかに示したものです。実際の寸法などとは異なる場合があります。