

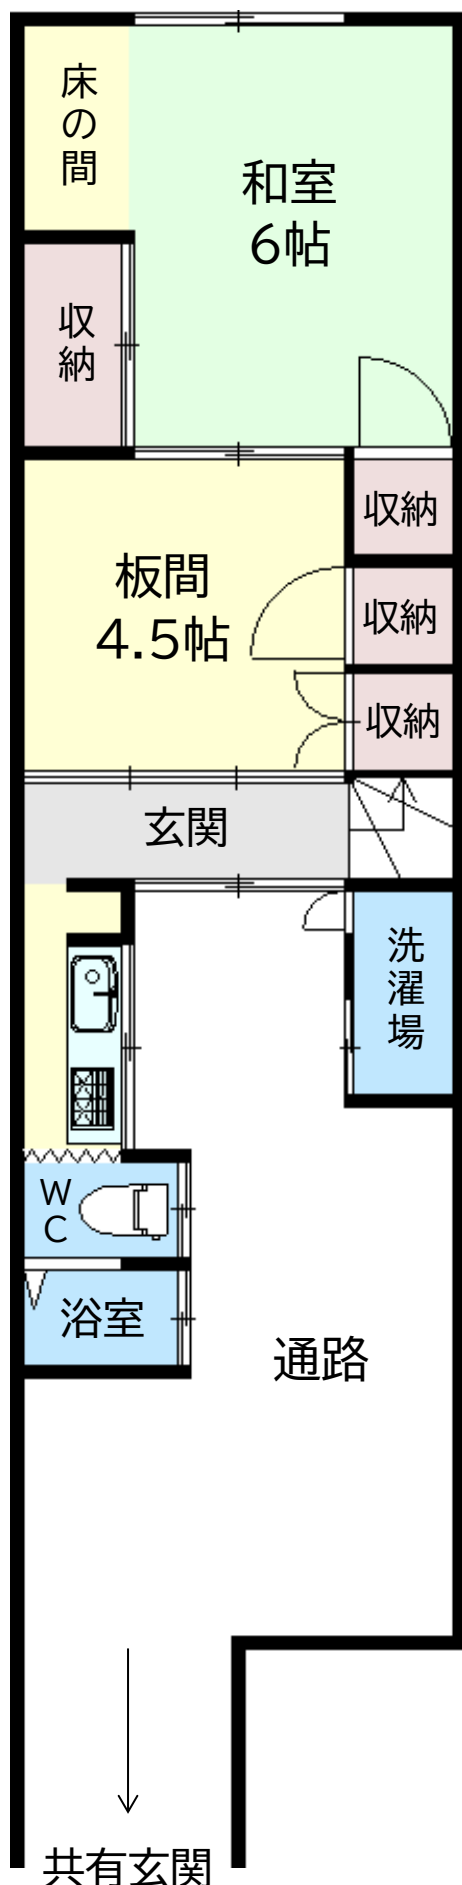


1F

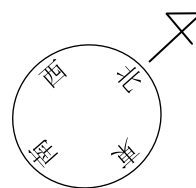

2F

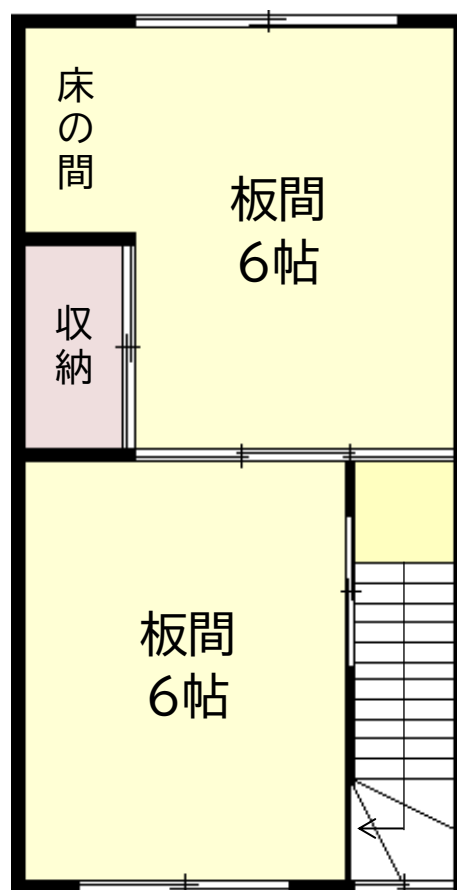

※本図は各部屋の位置関係を大まかに示したものです。
実際の寸法等とは異なる場合があります。